

CHARTRE GRAPHIQUE DE LA MAISON DES CULTURES DE SAINT- GILLES

MAISON DES
CULTURES DE
SAINT-GILLES



SPECTACLES
CONCERTS
ÉVÉNEMENTS
SCÈNES OUVERTES
ATELIERS/STAGES

01. QUI SOMMES NOUS ?.....P.3

02. NOS RÉSIDENCES.....P5

03. NOS SALLES.....P.7

04. NOS LOGOS.....P.14

05. NOS COULEURS.....P.21

06. NOS POLICES.....P.23

07. COMMENT NOUS TROUVER ?.....P.26

01.

**QUI
SOMMES
NOUS ?**

01. QUI SOMMES-NOUS ?

Installée dans un ancien entrepôt industriel des années 20, devenu imprimerie puis transformé en fabrique culturelle en 2007, la Maison a gardé son cachet brut et inspirant. Nichée au cœur du quartier du Midi, à deux pas de Forest et Anderlecht, elle fait vibrer les cultures, les idées et les gens.

Ici, les identités se croisent, les publics se rencontrent, les projets naissent. On y célèbre la diversité qui fait l'âme de Saint-Gilles, à travers une programmation qui mélange les genres, les formats et les univers.

Gérée par une petite équipe engagée et soutenue par la Commune et la Cocof, la Maison des Cultures est un espace où les artistes, les habitant·es, les assos et les curieux·ses se sentent chez eux. Depuis 2017, elle s'est donné pour mission de faire tomber les murs entre art et quartier, entre pratique amateur et professionnelle, entre curiosité et création.

Toute l'année, la Maison propose une programmation qui bouge : festivals, scènes ouvertes, spectacles (danse, théâtre, cirque...), concerts, expos, projections, installations, débats, conférences... Sans oublier des ateliers et stages pour enfants, ados et adultes, pensés comme des moments de découverte, d'expression et de lien avec ce qui se passe dans les murs.

Les artistes y viennent en résidence, expérimentent, partagent leur processus, présentent des (bouts) spectacle ou de création, des concerts, discutent autour d'un café ou en bord de scène. Un lieu à taille humaine, chaleureux, qui donne envie de créer, de s'impliquer et de revenir.

L'École du Cirque de Bruxelles ainsi que nos autres partenaires y proposent des activités ponctuelles ou à l'année.

02.

NOS RÉSI- DENCES

02. NOS RÉSIDENCES

La Maison des Cultures tient à soutenir les artistes en mettant à disposition des espaces permettant la création et le développement de projets.

Fondamental pour permettre le foisonnement artistique propre à notre territoire, ce soutien à la production artistique passe par une mise à disposition de salles, de matériel technique et de moyens humains, dans la mesure du possible.

Dès à présent, nous n'accueillons plus que les résidences en début de processus ou en besoins techniques et logistiques très légers (sans décors). Ces périodes de création se terminent par un moment public selon les besoins du projet (lecture, présentation d'étape de travail, atelier, animation, spectacles, concerts ou autre action de médiation, à déterminer ensemble). Les présentations de «sortie de résidence» permettent aux publics et aux programmateurs de proposer un retour sur le travail réalisé, en toute convivialité, ou de repérer un spectacle pour leurs prochaines saisons.



03.

NOS SALLES

03. NOS SALLES

- Disponibilités & horaires :

- **PALAFITA** : disponible les lundis de 10h30 à 17h30, les mardis, jeudis et vendredis de 9h à 17h30 et les mercredis de 9h à 16h.
- **RYOKAN** : disponible de 10h30 à 16h30 les lundis, de 9h à 16h30 les mardis, jeudis et vendredis, et de 9h à 12h30 les mercredis.
- **MEDINA** : disponible de 10h30 à 16h les lundis, de 9h à 16h les mardis et vendredis, et les jeudis de 9h à 12h + de 13h45 à 16h. La salle n'est pas disponible les mercredis.

—> Concernant les horaires en soirée, nous ne sommes malheureusement pas en mesure de garantir l'accueil et la sécurité du bâtiment en dehors de nos horaires de travail.

Modalités techniques :

- Présence ponctuelle et dans des créneaux définis à l'avance du régisseur de la Maison des Cultures pour les montages/démontages.
- Pour toute création lumière, son ou technique plus élaborée, un régisseur professionnel doit accompagner le(s) artiste(s).
- Le matériel mis à disposition et la configuration de la salle doivent être demandés et fixés au plus tard deux semaines avant le début de la résidence avec le régisseur de la Maison.

La salle «Palafita» est mise uniquement à disposition pour les scènes ouvertes, les stages, les résidences et les ateliers dans le cadre de notre programmation culturelle et demande de présenter les garanties techniques de professionnels du spectacle (ingénieur son et/ou lumière). Cette décision découle de la volonté que notre structure soit avant tout un lieu de pratique artistique pour nos usagers, usagères et partenaires, et donc que nos espaces soient utilisés au maximum dans cette philosophie-là.

03. PALAFITA

SALLE DE SPECTACLE DE 125M²

Infos pratiques :


- Horaires :
 - lundi: 10h30-17h30 (vider la salle en fin de journée, plateau dégagé)
 - du mardi au vendredi : 9h-17h30
- Jauge : 60 personnes assises maximum / 200 personnes debout
- Plateau (tapis de danse) : ouverture 5,50 m – profondeur 5,90 m.
- Boîte noire.
- Hauteur d'éclairage sous perche : 4,70 m.
- Gradateur 18 circuits – Puissance max totale 15 kw.
- Type de sol : tapis de danse sur béton lissé beige clair.
- Insonorisée.
- Possède un sonomètre, conformément aux normes obligatoires



PALAFITA-SALLE DE SPECTACLE / REZ DE CHAUSSEE

Dimensions en cm

Échelle 1/100 : 1cm = 100cm

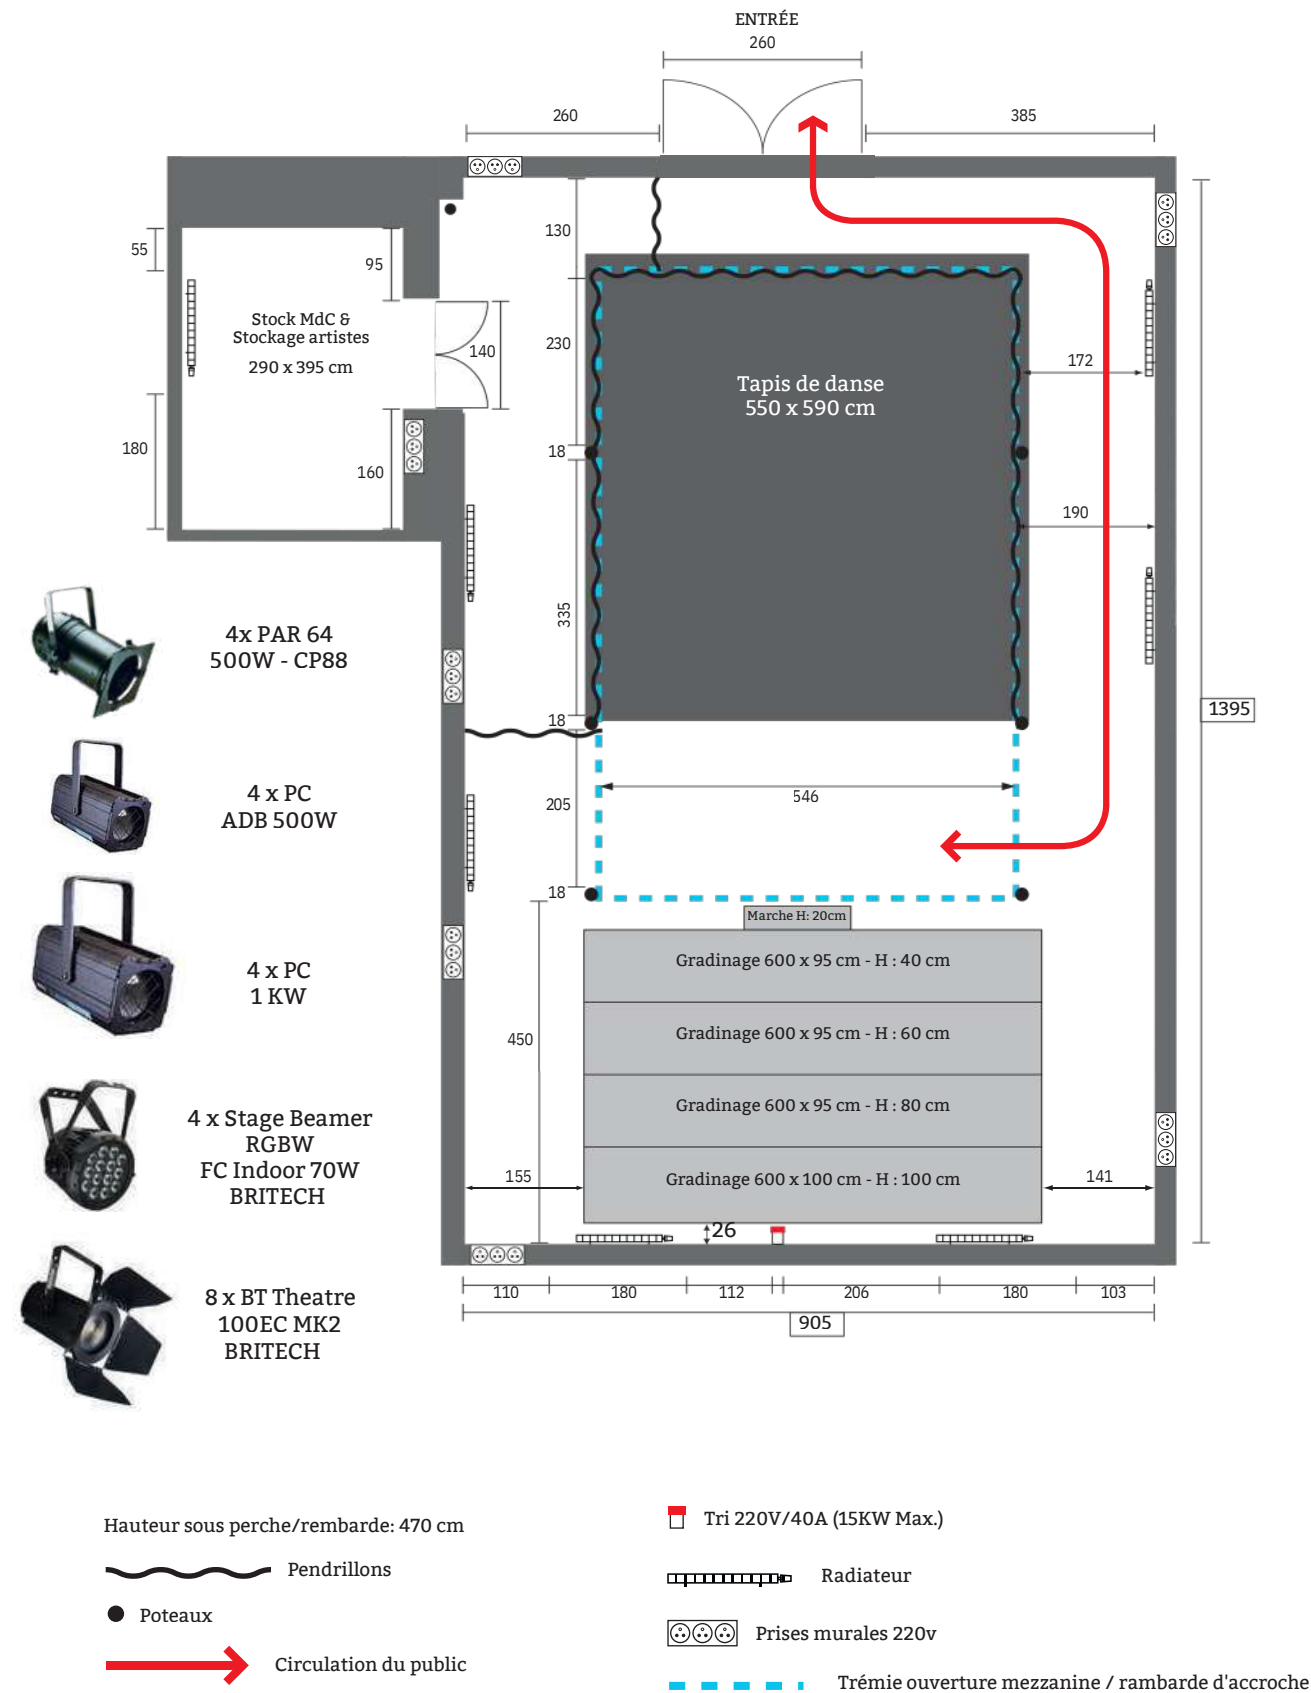

03. RYOKAN


HALL D'EXPOSITION DE 250M²

Infos pratiques :

- Horaires :
 - lundi: 10h30-14h30
 - mardi: 9h-16h30
 - mercredi: 9h-14h30
 - jeudi: 9h- 16h30
 - vendredi: 9h-17h30

Possibilité est laissée aux artistes, en concertation étroite avec le régisseur du lieu, de réfléchir au système d'accrochage des œuvres qui sera le plus adapté à leur projet.

L'éclairage est pensé de façon à pouvoir mettre en valeur les pièces de grandes tailles.

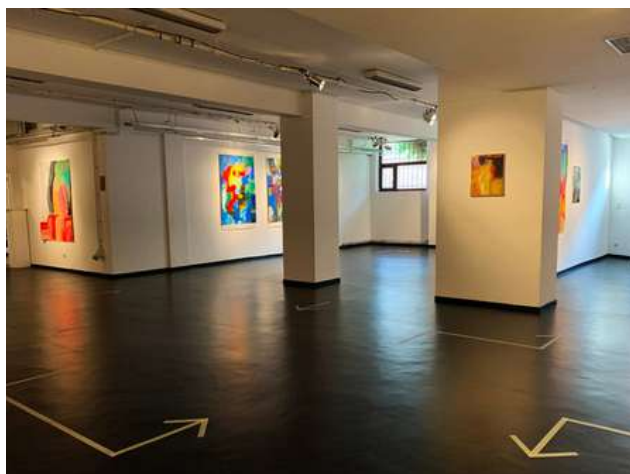

03. MEDINA


SALLE POLYVALENTE DE 370M²

Cette grande salle accueille les activités de la Maison des Cultures et de l'École de Cirque de Bruxelles.

Cet espace n'est ni équipé techniquement, ni insonorisé.

Infos pratiques :


- **Horaires :**
 - lundi: 10h30-16h30
 - mardi: 9h-17h30
 - mercredi : 9h-12h (vider la salle en fin de journée, plateau dégagé)
 - jeudi: 9h- 12h + 14h30-17h30
 - vendredi: 9h-16h
- Démontage quotidien obligatoire.
- Espace de stockage fermé à clé disponible.
- Superficie utile de la salle : 14 x 18 m soit 250 m².
- Hauteur sous plafond : entre 3 et 5,2 m.
- Jauge : 200 personnes.
- Espace scénique (non délimité au sol) : 15 x 10 m (avec 4 poteaux dans l'espace) ou 6,5 m x 6,5 m (entre les poteaux).
- Type de sol : béton lissé beige clair.
- Non-occultable.
- Possède un sonomètre, conformément aux normes obligatoires.

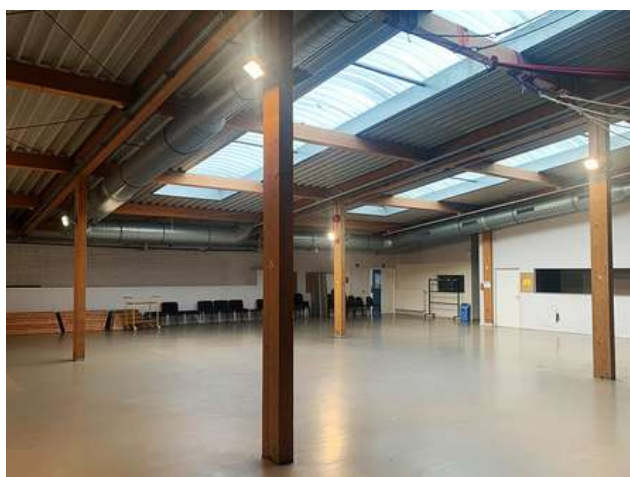

Dimensions en cm

Échelle 1/100 : 1cm = 100cm

MEDINA - SALLE POLYVALENTE / 1^{er} ÉTAGE

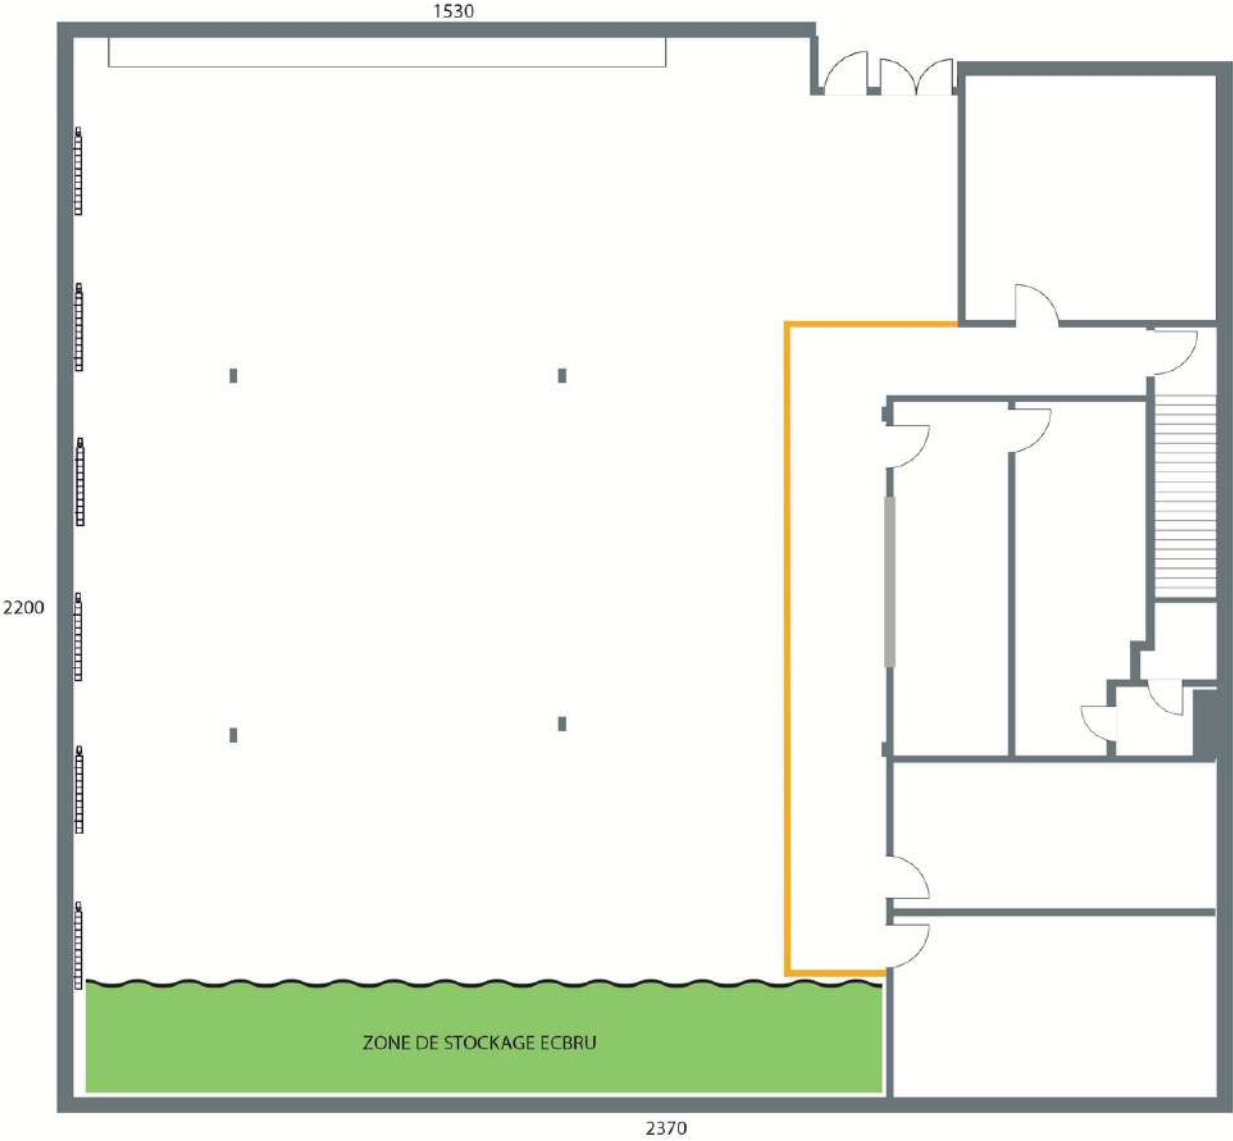

04.

NOS LOGOS



MdC

A large, bold, white sans-serif font 'MdC' is centered within a solid black rectangular background.

MdC

A large, bold, black sans-serif font 'MdC' is centered within a solid white rectangular background.

04. NOS LOGOS



04. NOS LOGOS



04. NOS LOGOS

maison des
cultures de
saint-gilles

MdC

maison des
cultures de
saint-gilles

MdC

04. NOS LOGOS

MdC
maison des cultures de saint-gilles

MdC
maison des cultures de saint-gilles

04. NOS LOGOS




05.

NOS COULEURS

05. NOS COULEURS

#ec684f

#f6e539

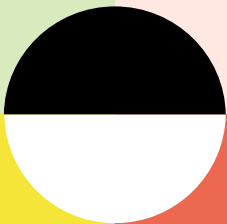

#ffe8e1

#d7ebbe

06.

NOTRE POLICE

Codec pro font family

Aa Bb Cc Dd Ee

Aa Bb Cc Dd Ee

Aa Bb Cc Dd Ee

Aa Bb Cc Dd Ee

Aa Bb Cc Dd Ee

Aa Bb Cc Dd Ee

Avant garde Gothic font family

Aa Bb Cc Dd Ee
Aa Bb Cc Dd Ee
Aa Bb Cc Dd Ee
Aa Bb Cc Dd Ee
Aa Bb Cc Dd Ee
Aa Bb Cc Dd Ee


Variantes :

A → **A** **E** → **€** → **e**
V → **V** **O** → **0**

07.

**COMMENT
NOUS
TROUVER
?**

07. COMMENT NOUS TROUVER ?

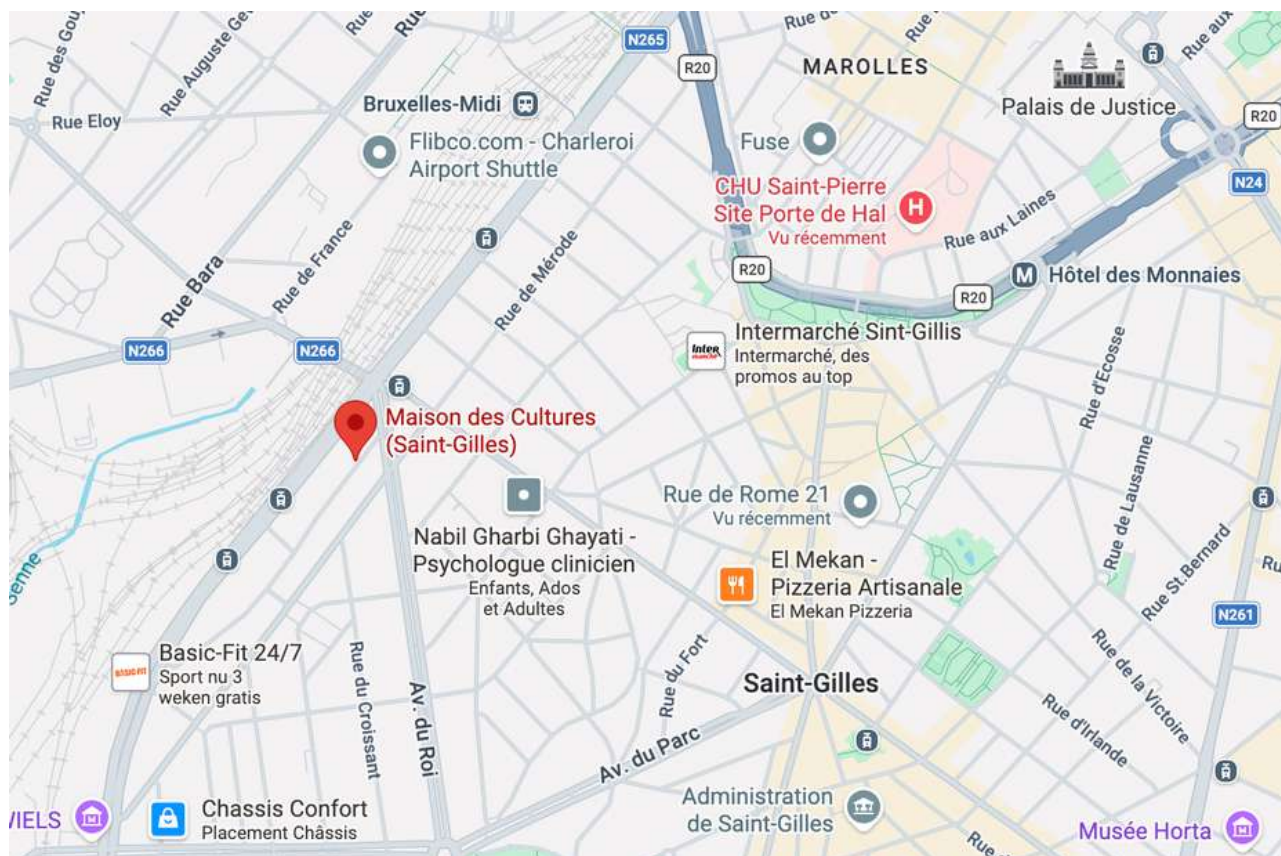

MAISON DES CULTURES DE SAINT-GILLES

COORDONNÉES :

RUE DE BELGRADE 120 - SAINT-GILLES 1060
MAISONDESCULTURES@STGILLES.BRUSSELS
TÉL. : 02 850 44 18

ACCESSIBILITÉ :

BUS : 49, 50
TRAM : 32, 81, 82
TRAIN : GARE DU MIDI
BÂTIMENT ACCESSIBLE AUX PERSONNES À MOBILITÉ RÉDUITE

ER : ECHEVIN DE LA CULTURE : FRANCESCO IAMMARINO - PLACE VAN MEENEN 39, SAINT-GILLES 1060

COMMUNE DE SAINT-GILLES

PLACE MAURICE VAN MEENEN, 39
1060 SAINT-GILLES

0032 (0)2 536 02 11

CONTACT.1060@STGILLES.BRUSSELS

N° D'ENTREPRISE / DE TVA : 0207.367.588