


MEDINA - SALLE POLYVALENTE / 1er étage

Dimensions en cm

Échelle 1/150 : 1cm = 150cm

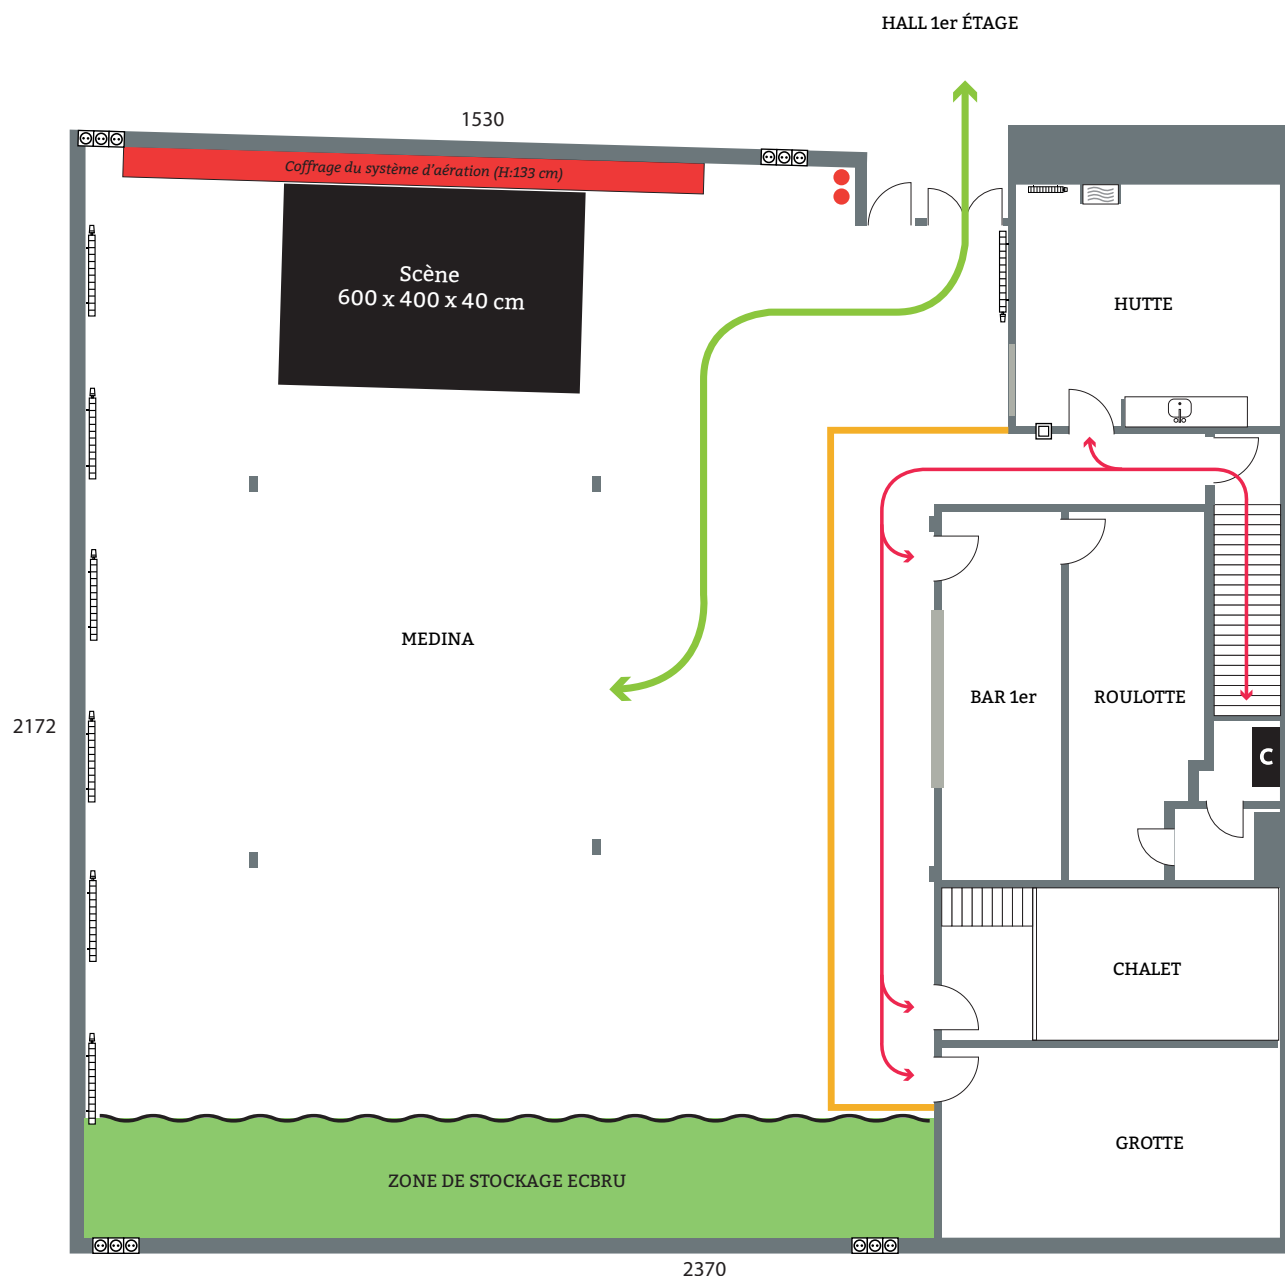

■ Poteaux

→ Circulation du public

C Chaudière 1er étage

☞ Caisson mise en route aération

— Marquage au sol d'un couloir d'accès réservé MdC

→ Possibilité de circulation MdC durant les activités

☞ Prises murales type E - 220V/16A

☐ Interrupteur

● Extincteurs